

# COMMUNE DE SAINT-USAGE

*Document approuvé*

## PLAN LOCAL D'URBANISME


### 5. Annexes

#### 5.4.3. PPRI - Plans de zonage

Pièce n°5.4.3

Arrêté par délibération du  
Conseil Municipal : 02/03/2023

Approuvé par délibération du  
Conseil Municipal : 01//02/2024

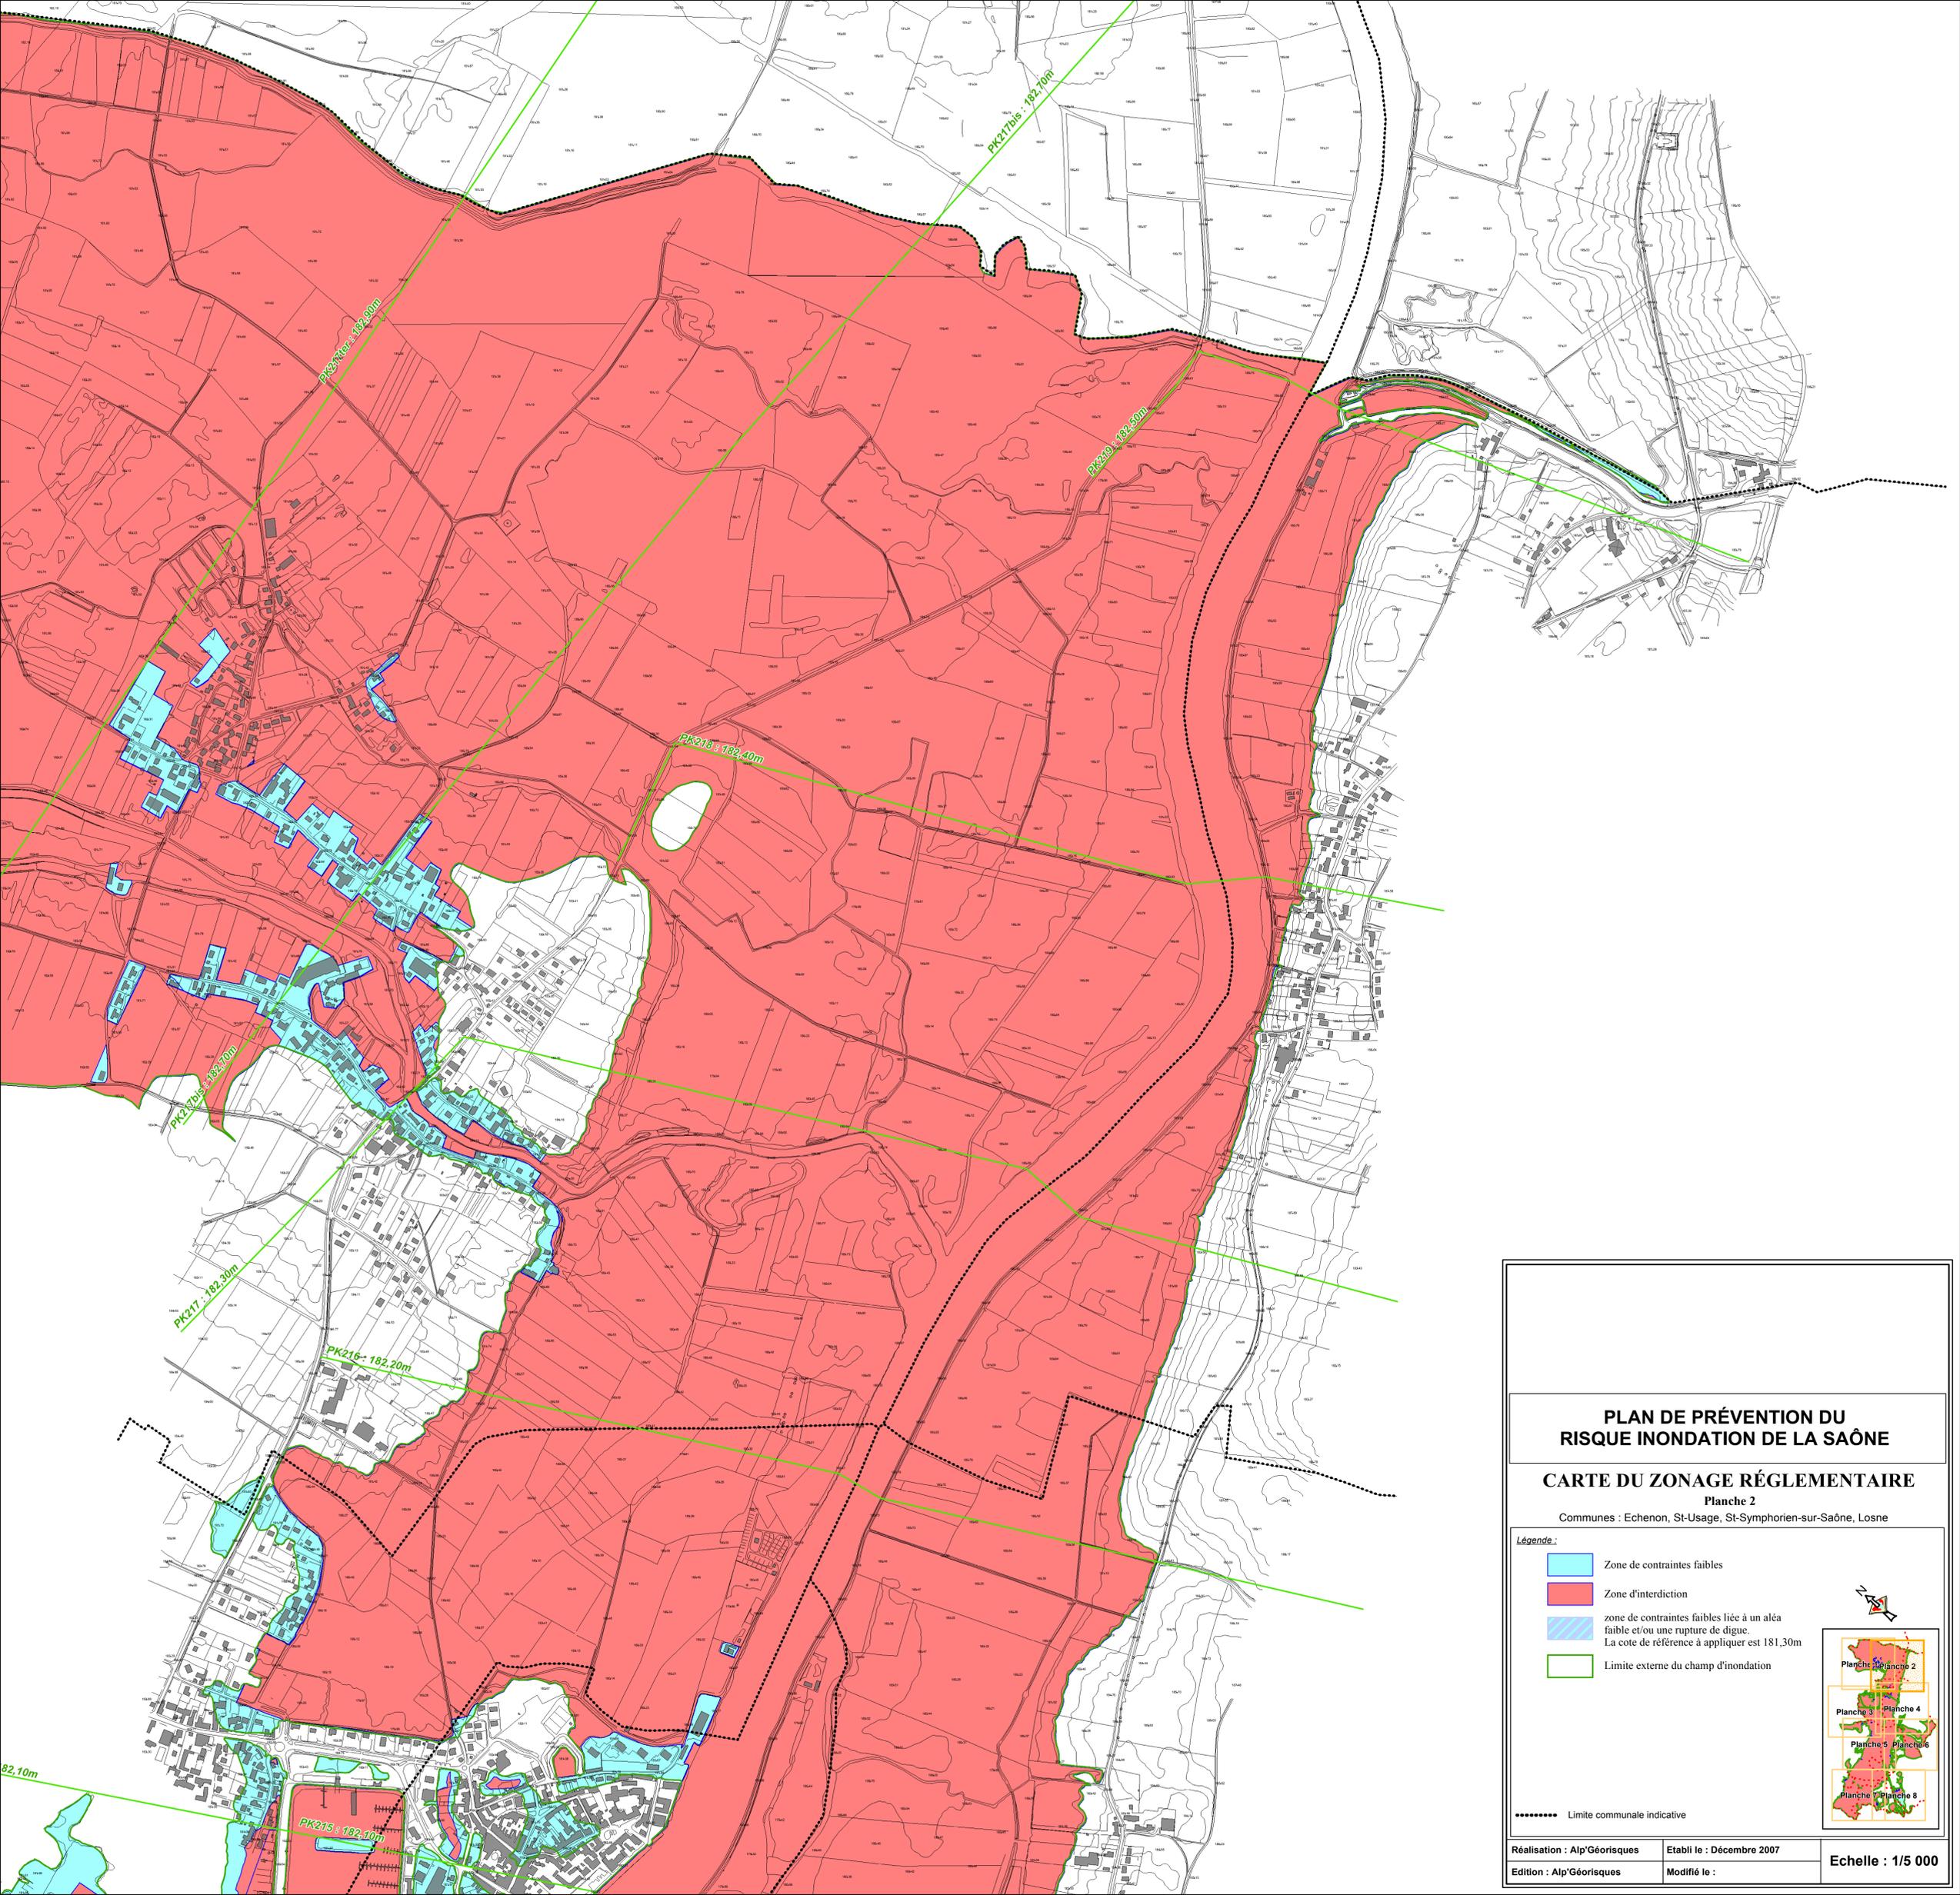

**PLAN DE PRÉVENTION DU  
RISQUE INONDATION DE LA SAÔNE**

**CARTE DU ZONAGE RÉGLEMENTAIRE**

Planche 2

Communes : Echenon, St-Usage, St-Symphorien-sur-Saône, Losne

**Légende :**

- Zone de contraintes faibles
- Zone d'interdiction
- zone de contraintes faibles liée à un aléa faible et/ou une rupture de digue. La cote de référence à appliquer est 181,30m
- Limite externe du champ d'inondation

..... Limite communale indicative

Réalisation : Alp'Géorisques

Etabli le : Décembre 2007


Édition : Alp'Géorisques

Modifié le :



Echelle : 1/5 000



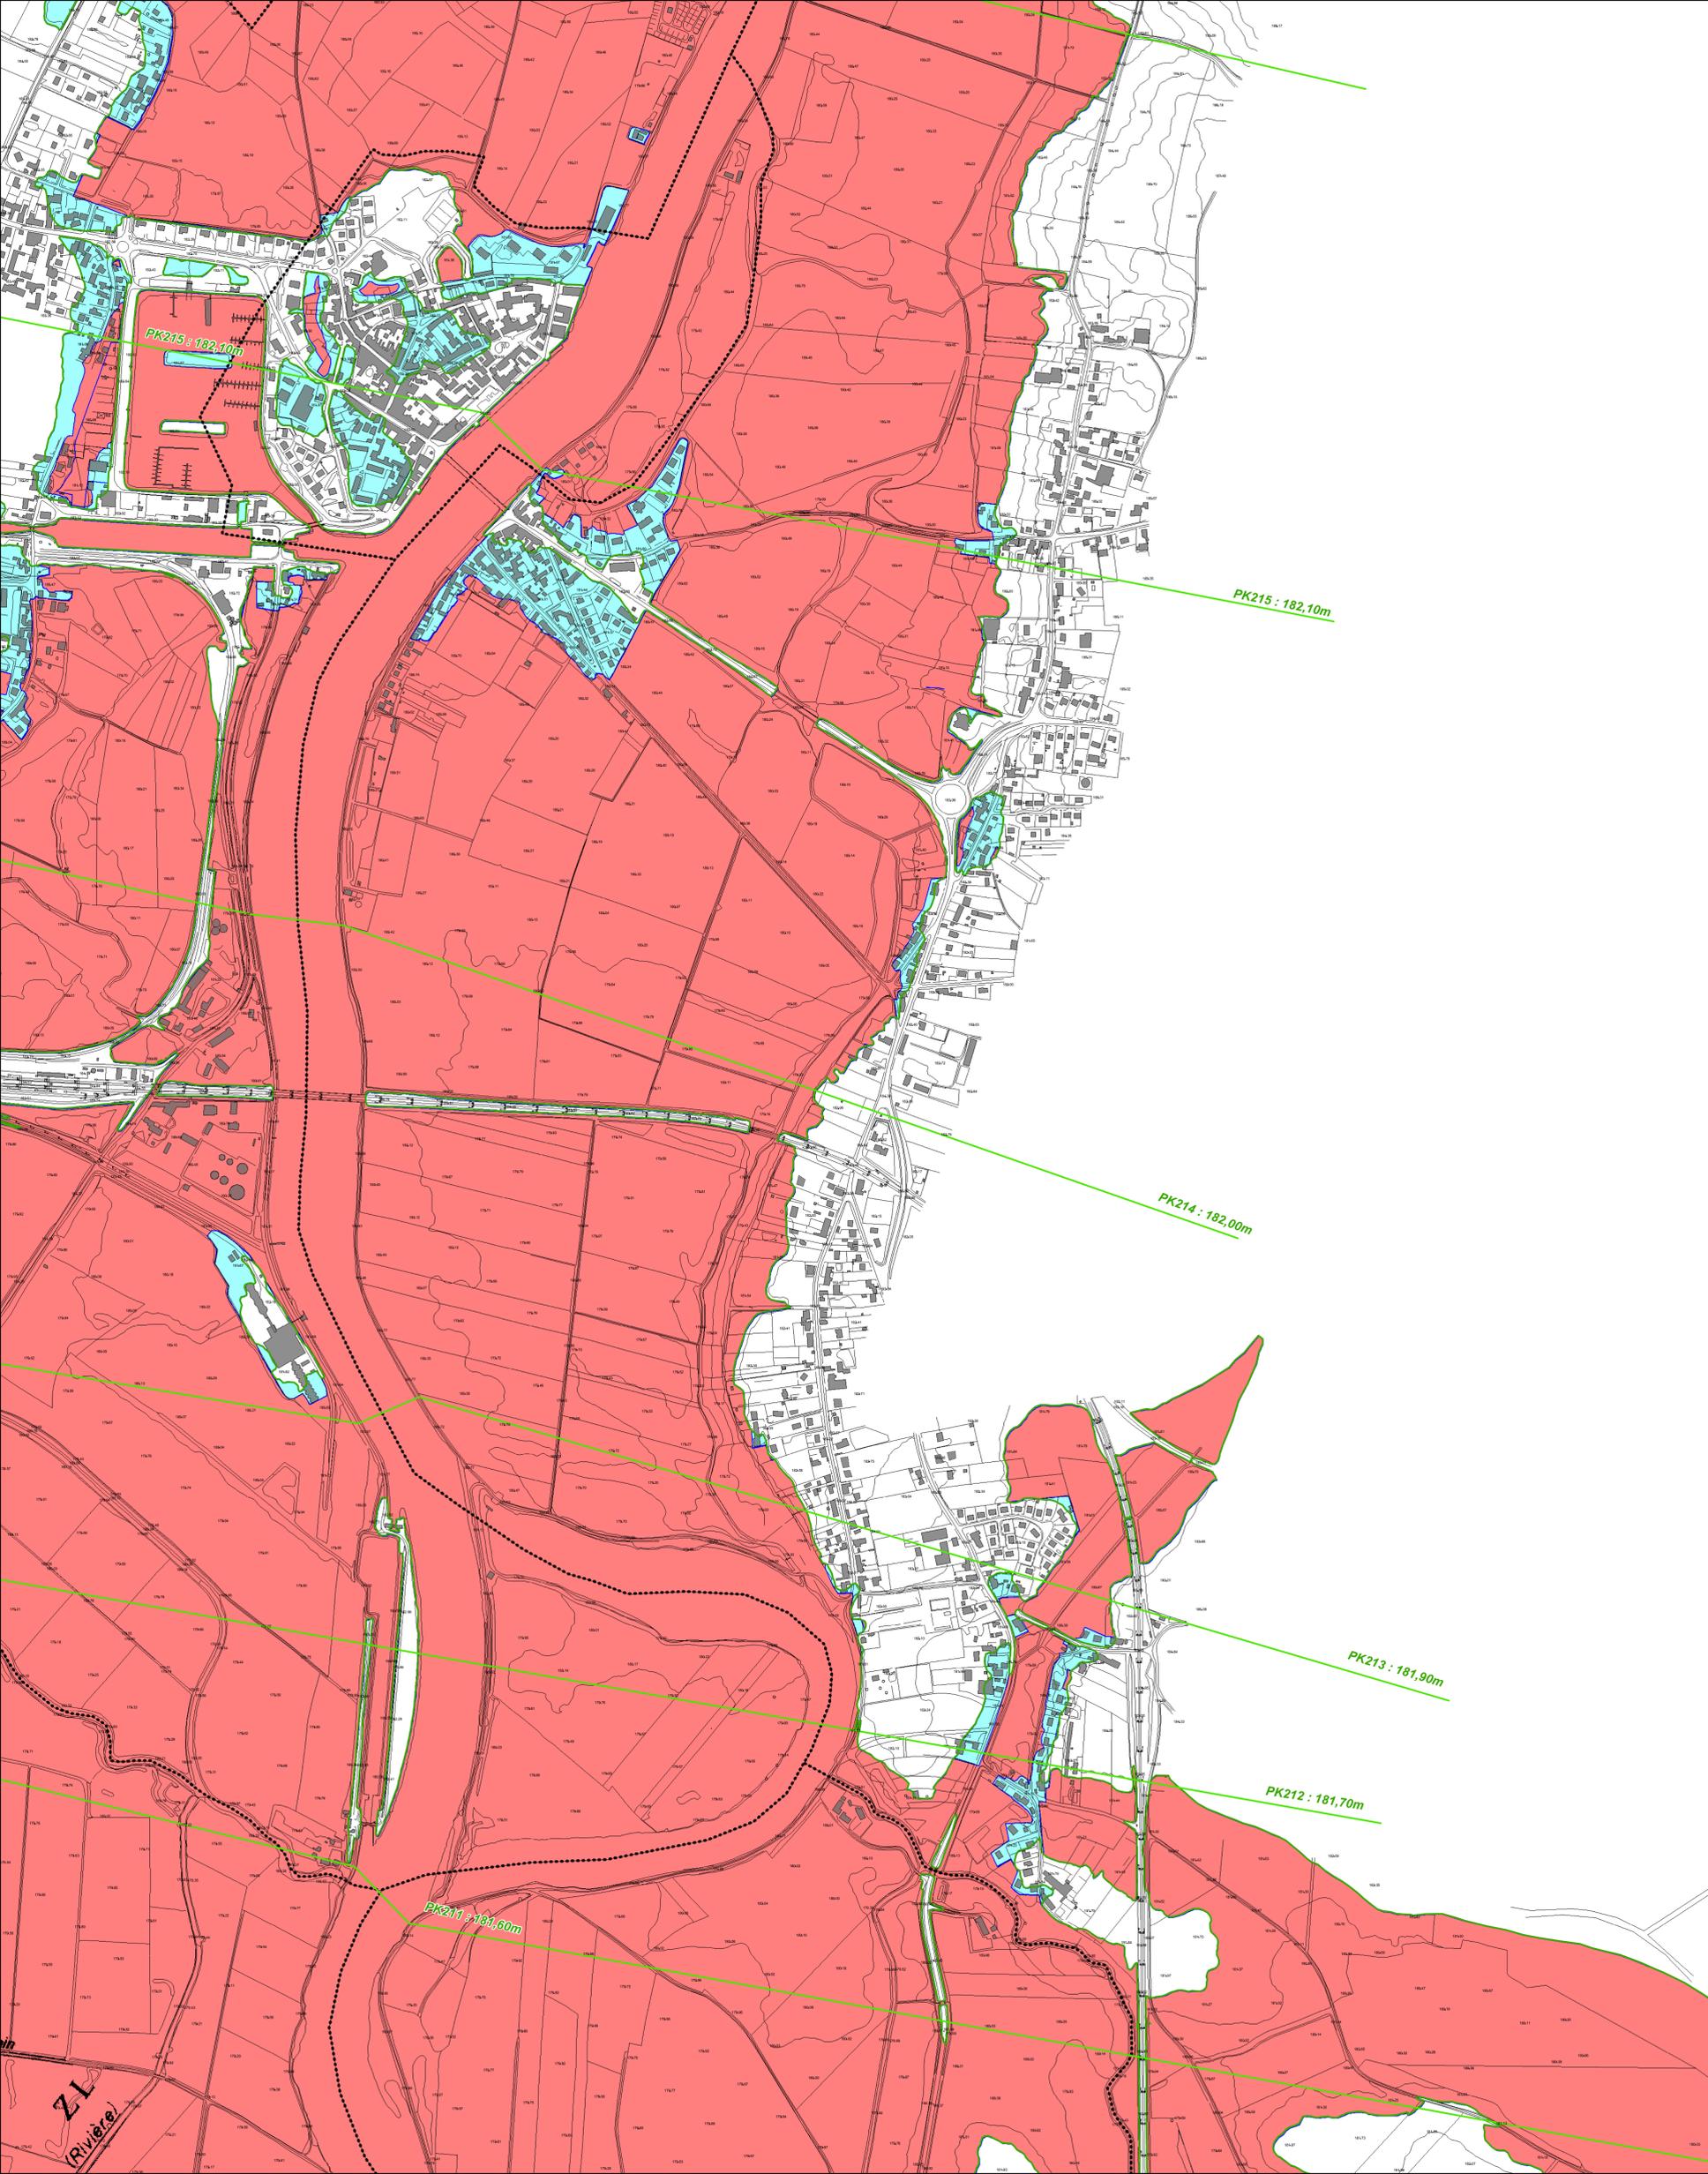

## PLAN DE PRÉVENTION DU RISQUE INONDATION DE LA SAÔNE

### CARTE DU ZONAGE RÉGLEMENTAIRE

Planche 4

Communes : St-Jean-de-Losne, St-Usage, Pagny-le-Château, Losne

**Légende :**

- Zone de contraintes faibles
- Zone d'interdiction
- zone de contraintes faibles liée à un aléa faible et/ou une rupture de digue. La cote de référence à appliquer est 181,30m
- Limite externe du champ d'inondation

..... Limite communale indicative



Réalisation : Alp'Géorisques

Etabli le : Décembre 2007

Édition : Alp'Géorisques

Modifié le :

Echelle : 1/5 000