
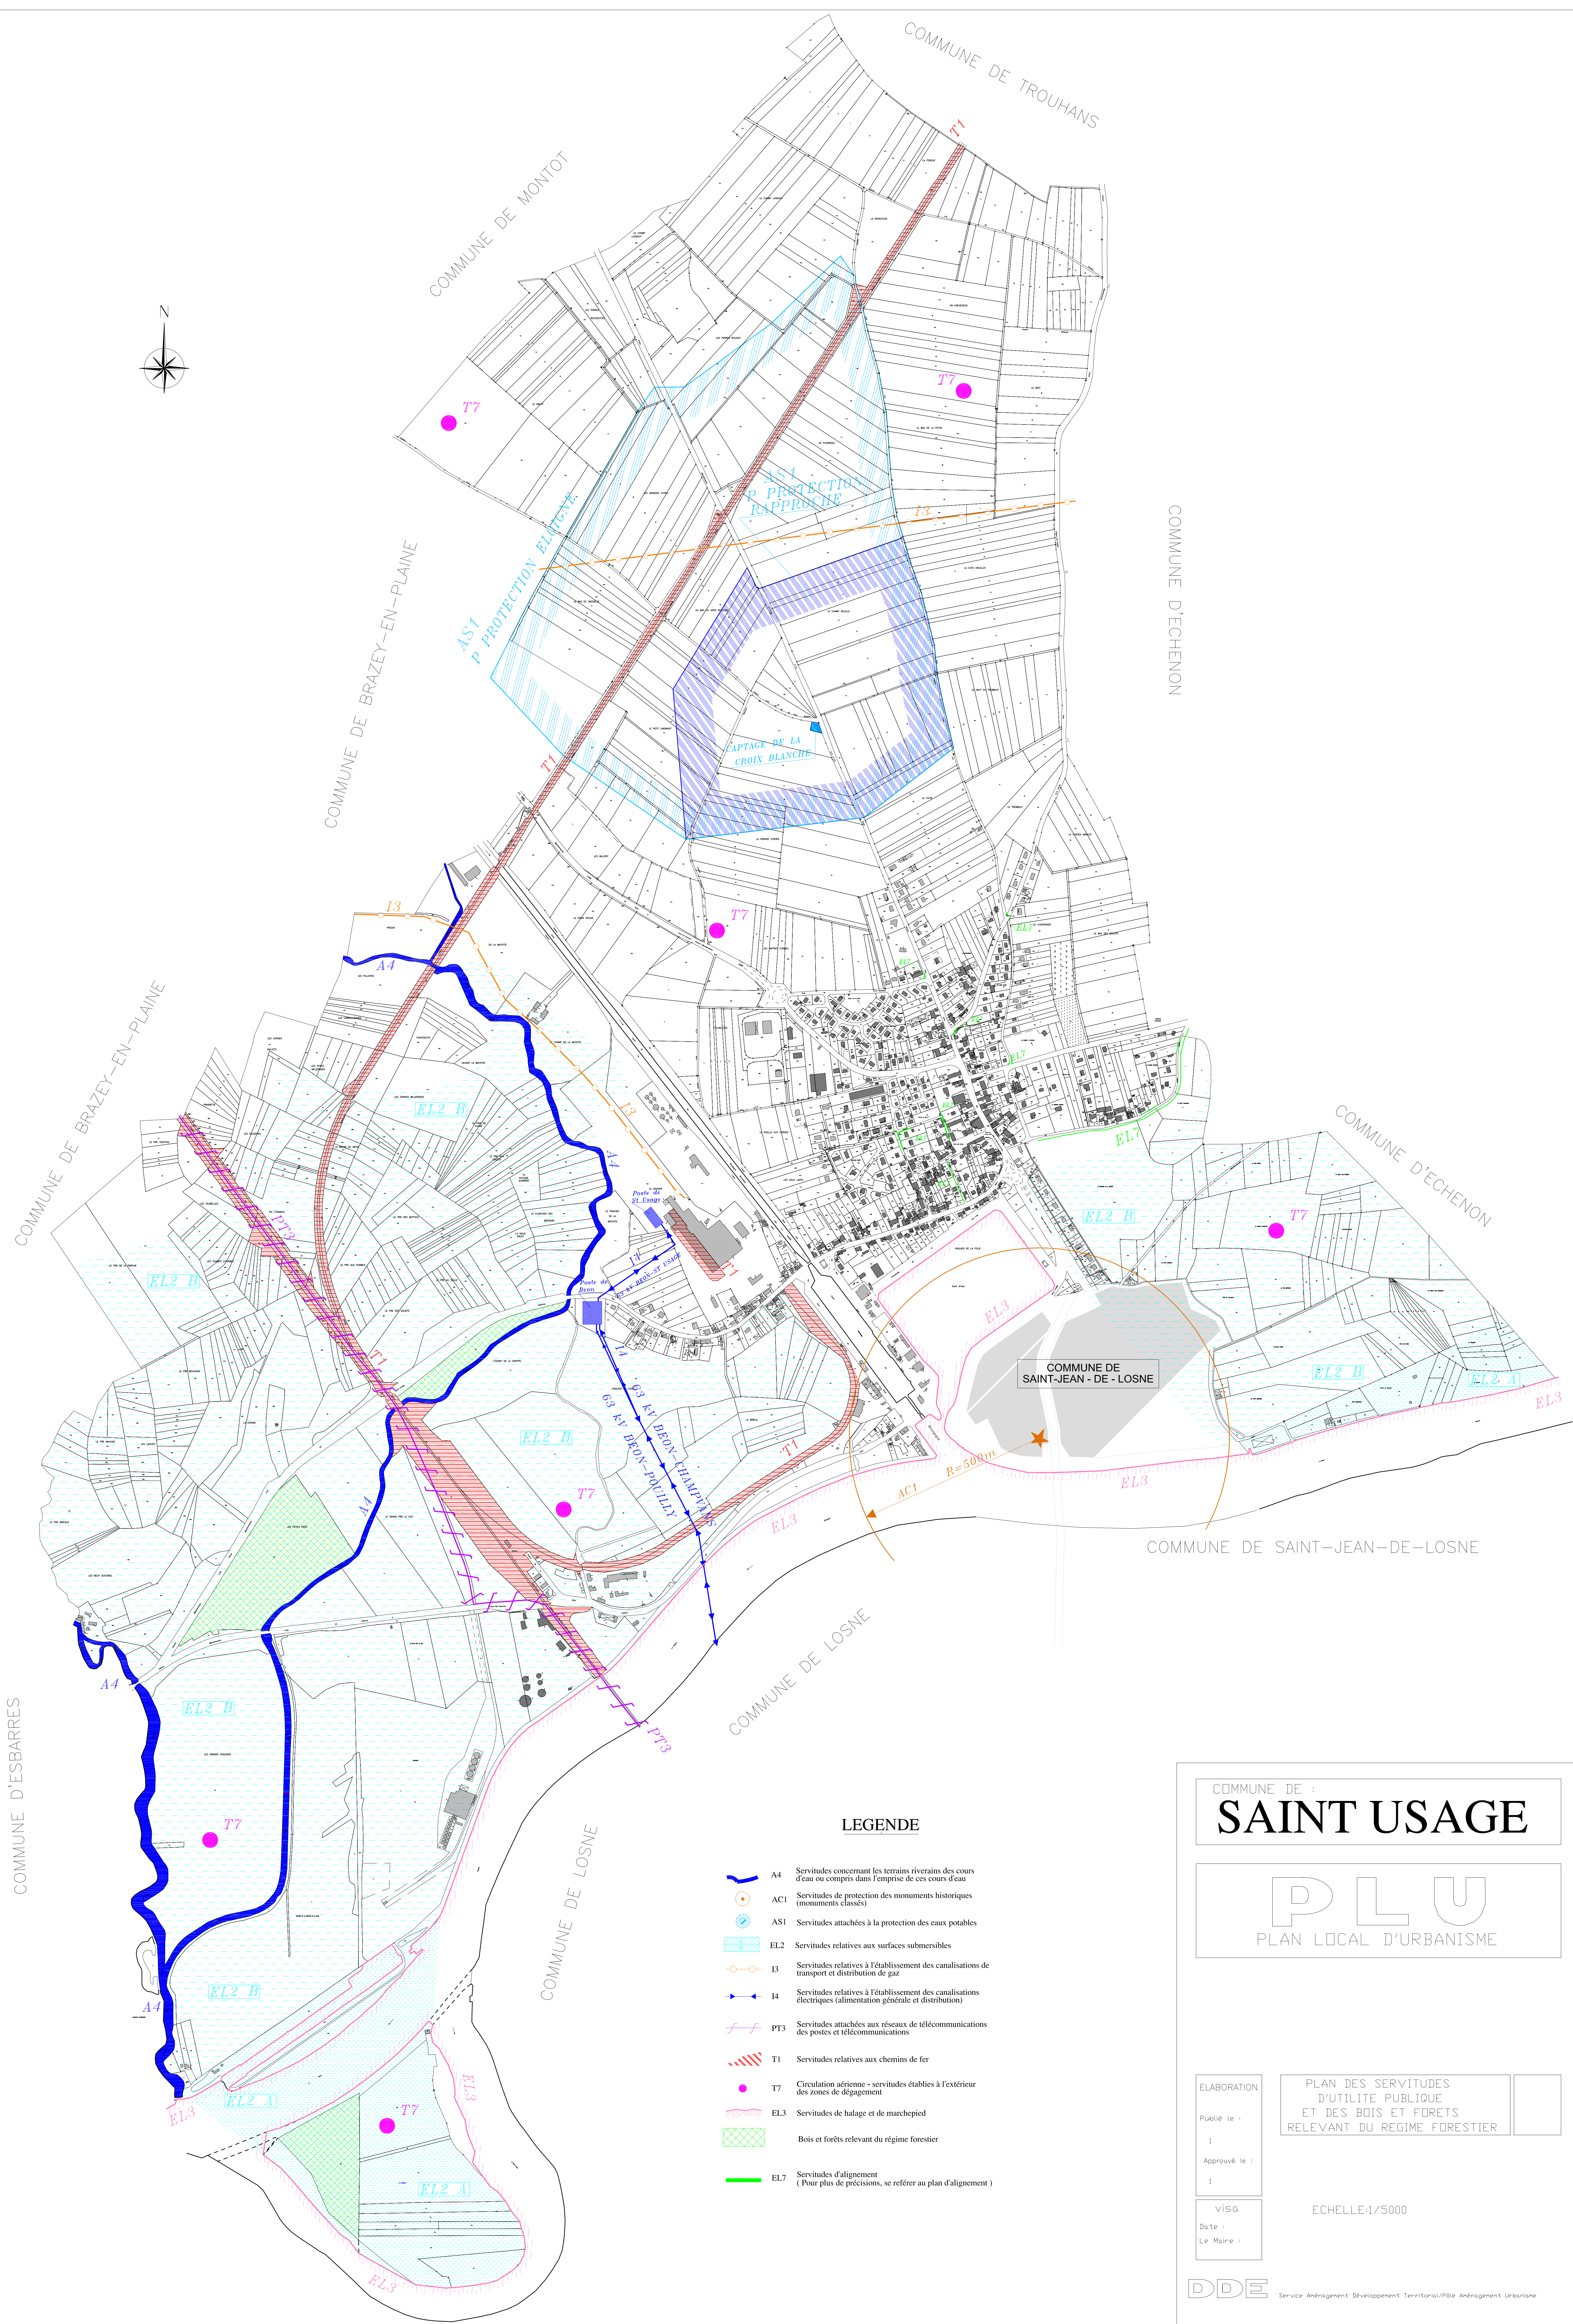


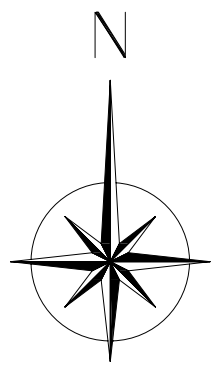

LEGENDE

- A4 Servitudes concernant les terrains riverains des cours d'eau ou compris dans l'emprise de ces cours d'eau
- AC1 Servitudes de protection des monuments historiques (monuments classés)
- AS1 Servitudes attachées à la protection des eaux potables
- EL2 Servitudes relatives aux surfaces submersibles
- I3 Servitudes relatives à l'établissement des canalisations de transport et distribution de gaz
- I4 Servitudes relatives à l'établissement des canalisations électriques (alimentation générale et distribution)
- PT3 Servitudes attachées aux réseaux de télécommunications des postes et télécommunications
- T1 Servitudes relatives aux chemins de fer
- T7 Circulation aérienne - servitudes établies à l'extérieur des zones de dégagement
- EL3 Servitudes de halage et de marchepied
- Bois et forêts relevant du régime forestier
- EL7 Servitudes d'alignement (Pour plus de précisions, se référer au plan d'alignement)

COMMUNE DE :
SAINT USAGE

PLU
PLAN LOCAL D'URBANISME

ELABORATION

Publié le :

1

Approuvé le :

1

Visa

Date :

Le Maire :

PLAN DES SERVITUDES
D'UTILITE PUBLIQUE
ET DES BOIS ET FORETS
RELEVANT DU REGIME FORESTIER

ECHELLE:1/5000

DDE

Service Aménagement Développement Territorial/Pôle Aménagement Urbainisme