

COMMUNE DE SAINT-USAGE

Document approuvé

PLAN LOCAL D'URBANISME

5. Annexes

5.2 Annexes sanitaires

5.2.1. Plan du réseau d'eau potable


Pièce n°5.2.1

Arrêté par délibération du
Conseil Municipal : 02/03/2023

Approuvé par délibération du
Conseil Municipal : 01/02/2024

Légende de la vue Eau

- E-Accessoire déposé
- E-Appareil de mesure
- E-Bouche
- Bouche à clef
- Décharge
- Ventouse
- Purge
- FORAGE
- Appareil incendie Privé
- Bouche incendie
- Poteau incendie
- E-Noeud déposé
- Purge extrémité
- raccord
- E-Stockage
- VANNE 1/4
- VANNE A DROITE
- VANNE FERMEE
- VANNE
- F-Détail ponctuel
- Branchement incendie
- Branchement Classe c
- Branchement accessoire
- E-Branchement
- Réseau AEP privé ou HC
- Conduite de Transport
- Conduite AEP étage 7
- Conduite AEP étage 4
- Conduite AEP étage 2
- Conduite AEP étage 1
- F-Détail linéaire
- E-Emprise d'ouvrage
- Equipements administratifs
- Lieux de culte
- Enseignement
- Batiment privé dur
- Batiment privé léger / Hangar
- F-Batiment
- F-Détail surfacique
- F-Hydrographie
- F-Ilot
- Limite de commune
- F-Parcelle

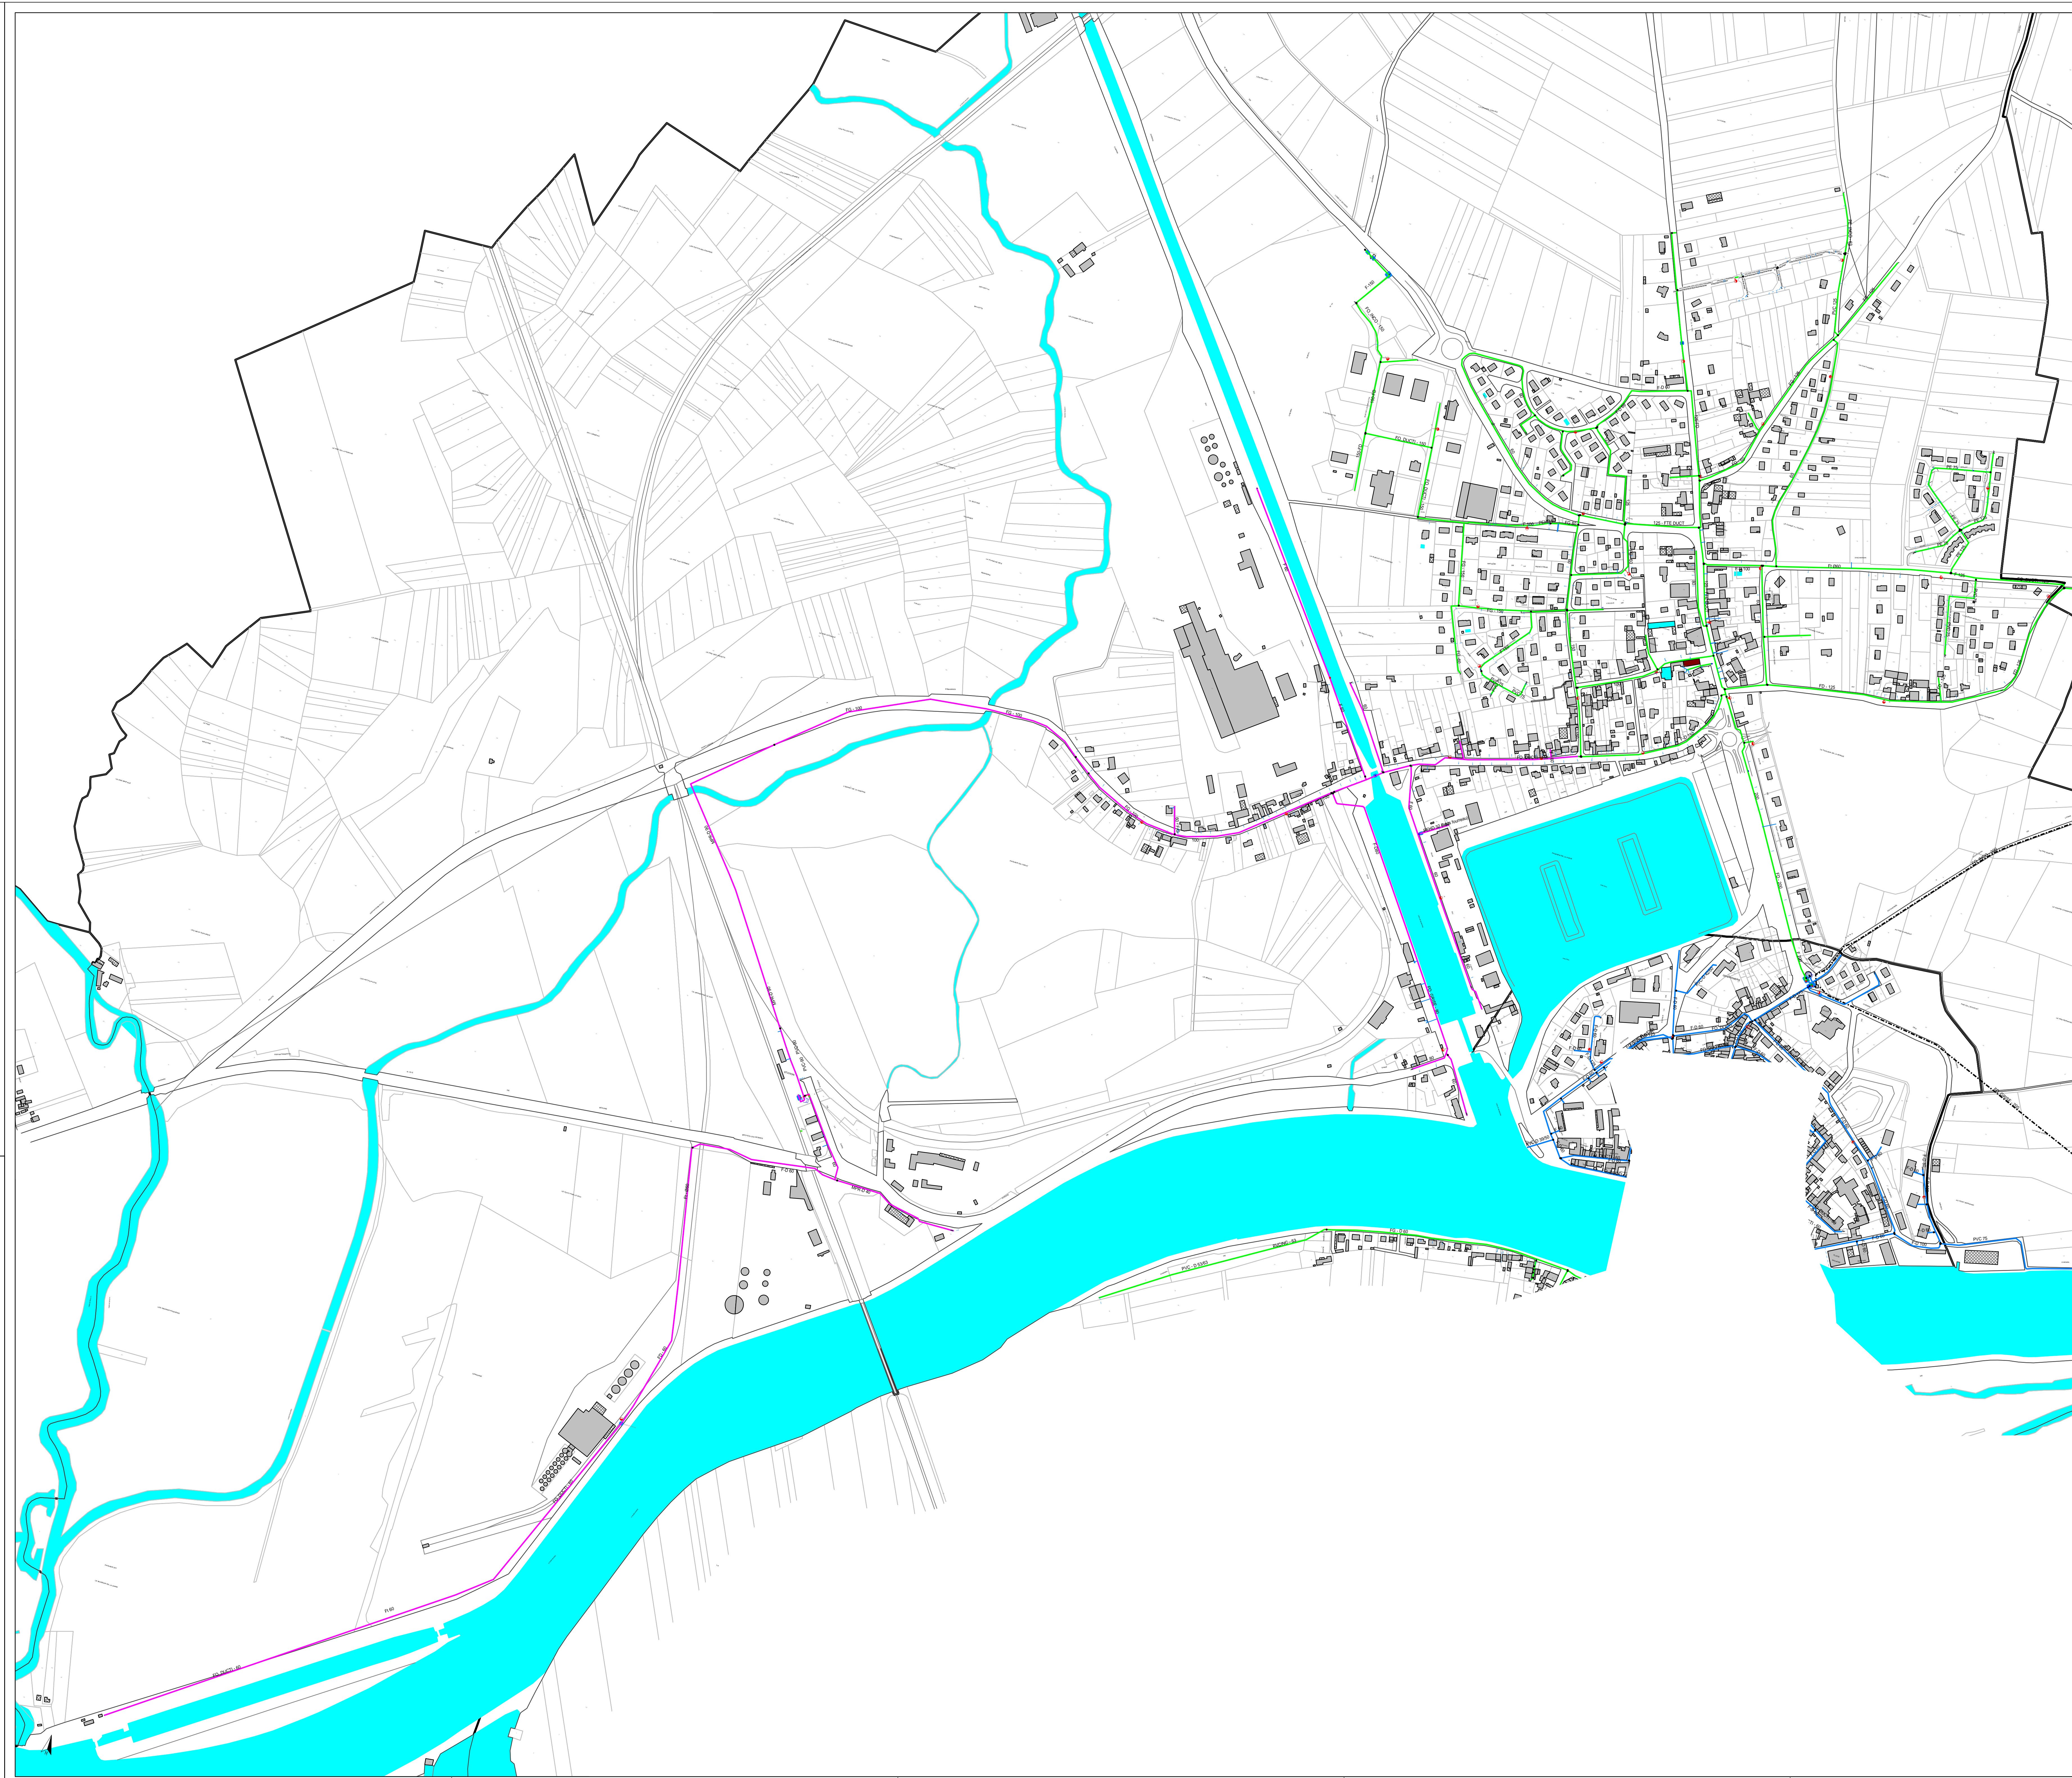

SAINT-USAGE



AGENCE DE CHALON SUR SAONE
 24 RUE PROFESSIONNELLE RICHIE
 71100 CHALON SUR SAONE

Plan N°
 Echelle: 1/3500

Date de Travaux:
 Edition du 05/03/2019

Nivellement:
 Reproduction interdite